


MASTERPATIO LIFT-SLIDING WINDOWS & DOORS

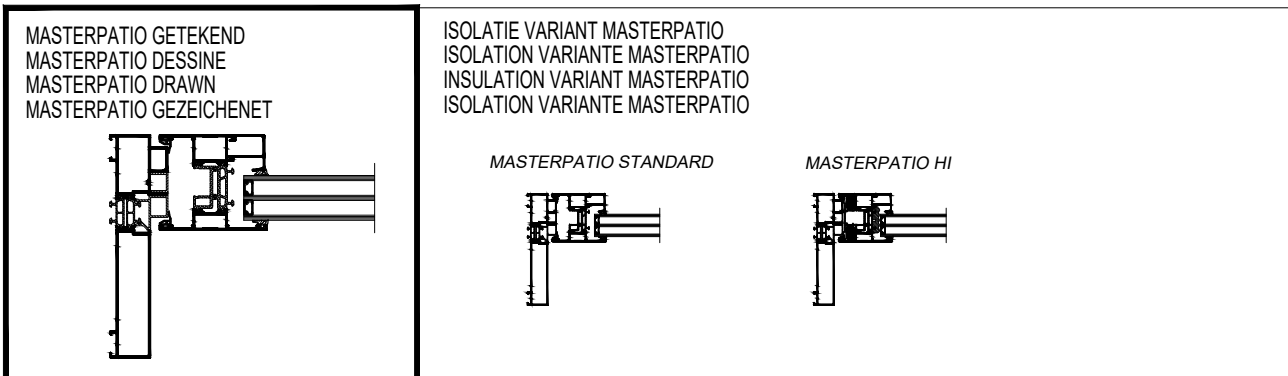


OVERZICHT OPENING TYPES
APERÇU TYPES D'OUVERTURE
OVERVIEW OPENING TYPES
ÜBERSICHT ÖFFNUNGSTYPEN

A. PRIMAIR SEGEL
B. VEELT SEGEL
C. SECUNDAIR SEGEL
D. SECUNDAIR SEGEL
E. SECUNDAIR SEGEL

F. GLAZIE SEGEL
G. PRIMAIR SEGEL
H. PRIMAIR SEGEL
I. SECUNDAIR SEGEL
J. SECUNDAIR SEGEL


































K. GLAZIE SEGEL
L. PRIMAIR SEGEL
M. PRIMAIR SEGEL
N. SECUNDAIR SEGEL
O. SECUNDAIR SEGEL

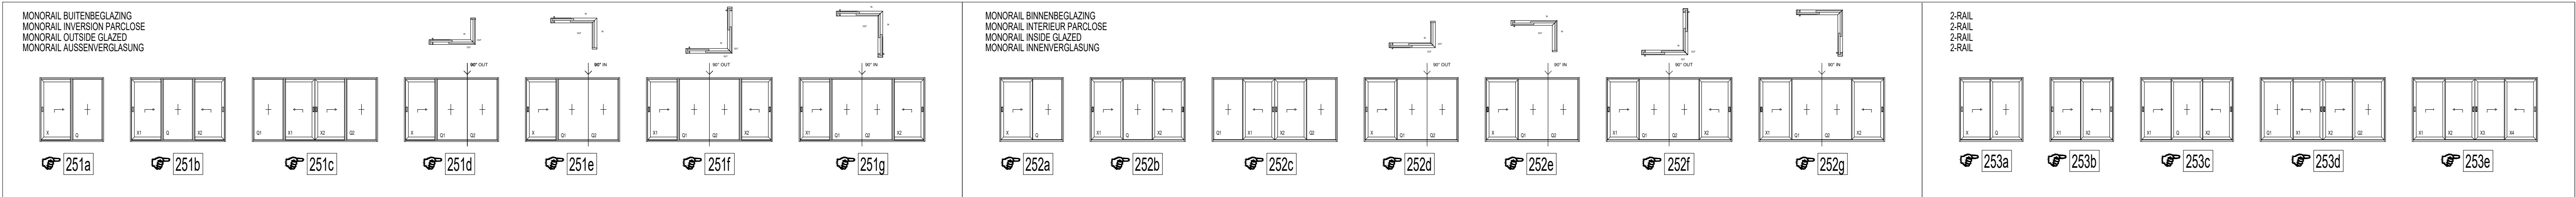

PROFIEL OVERZICHT
APERÇU DES PROFILS
PROFILE OVERVIEW
PROFILERÜBERSICHT

HULPROFIELEN
PROFILS COMPLÉMENTAIRES
ADDITIONAL PROFILES
ZUSATZPROFILE

BOUWANSLUITINGEN
RACCORDEMENTS AU BATIMENT
BUILDING CONNECTIONS
BAUANSCHLÜSSE

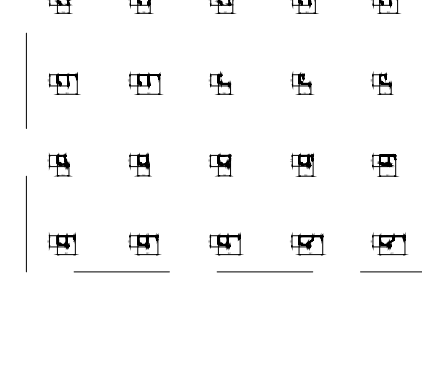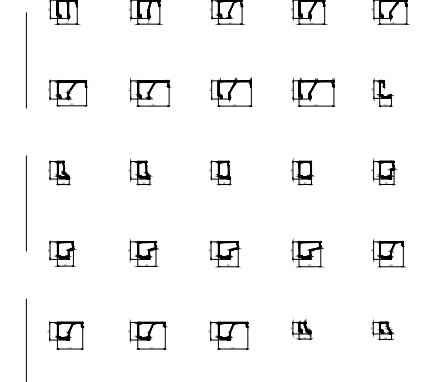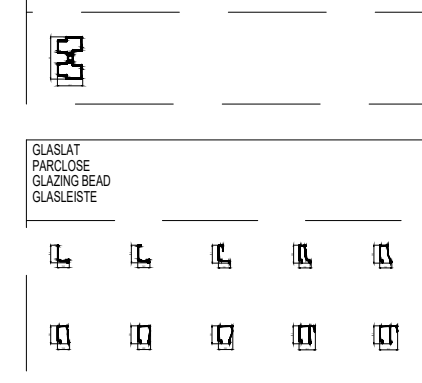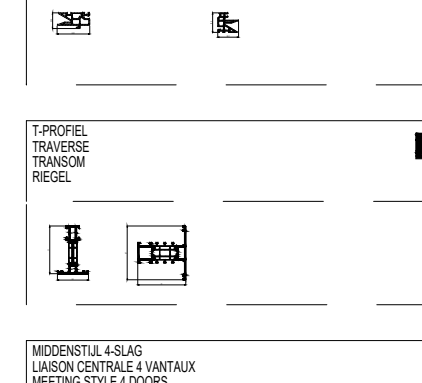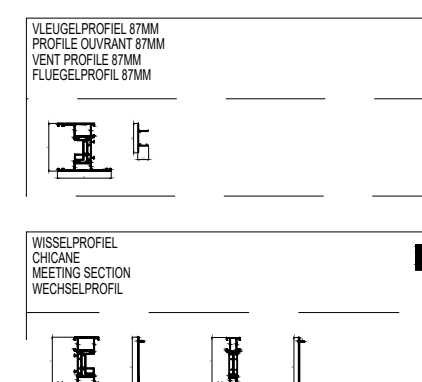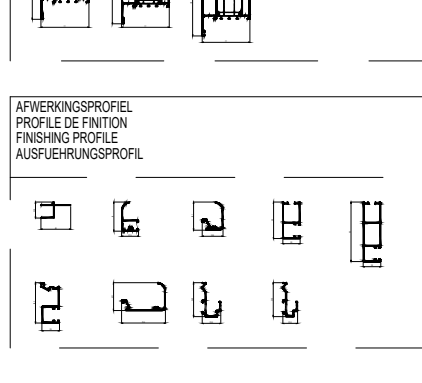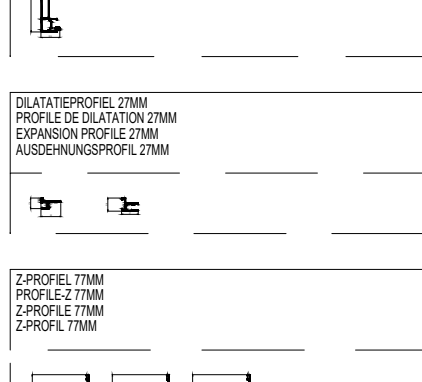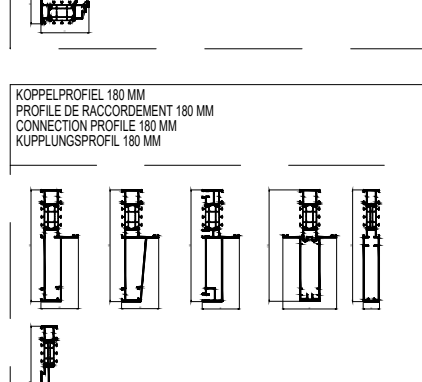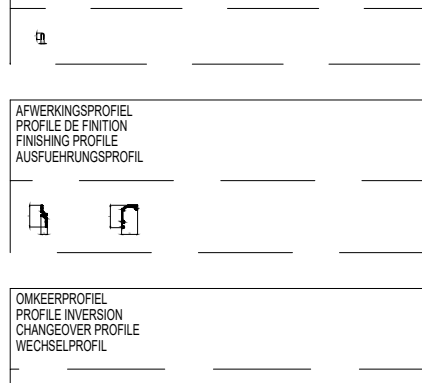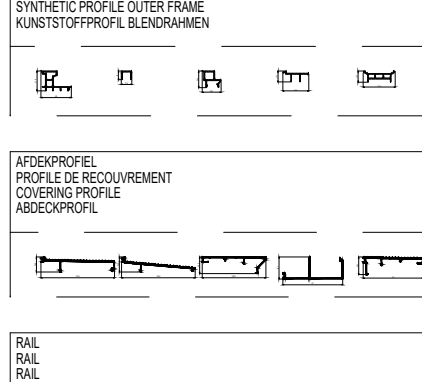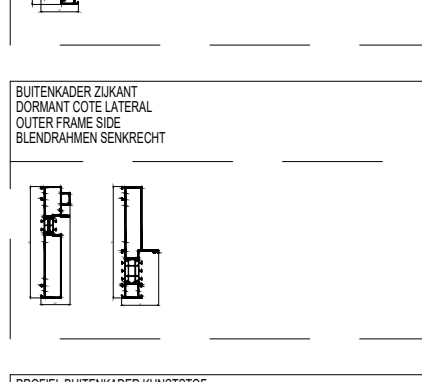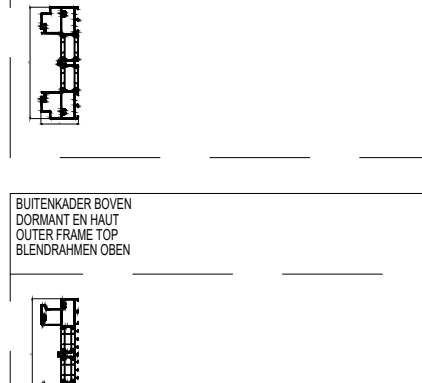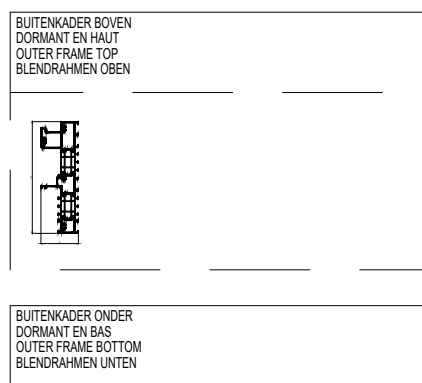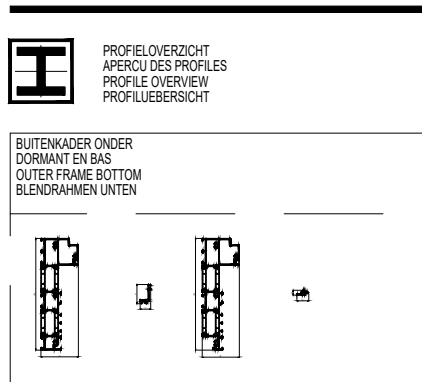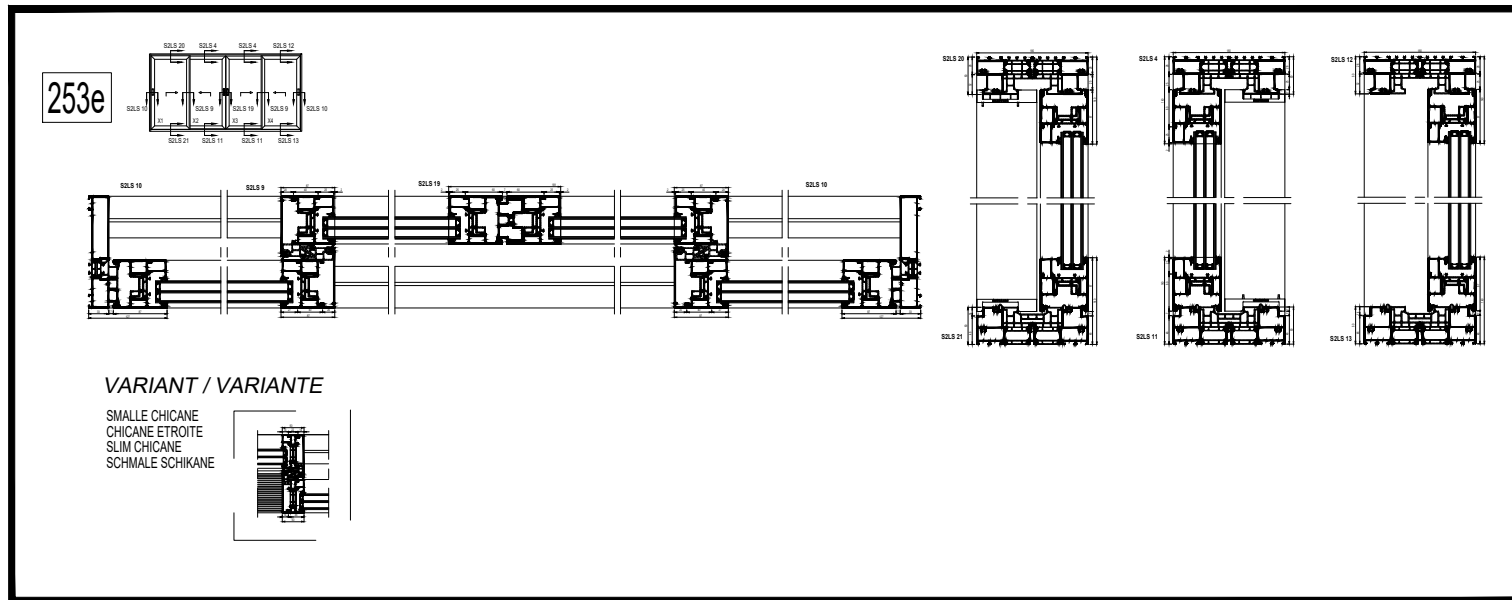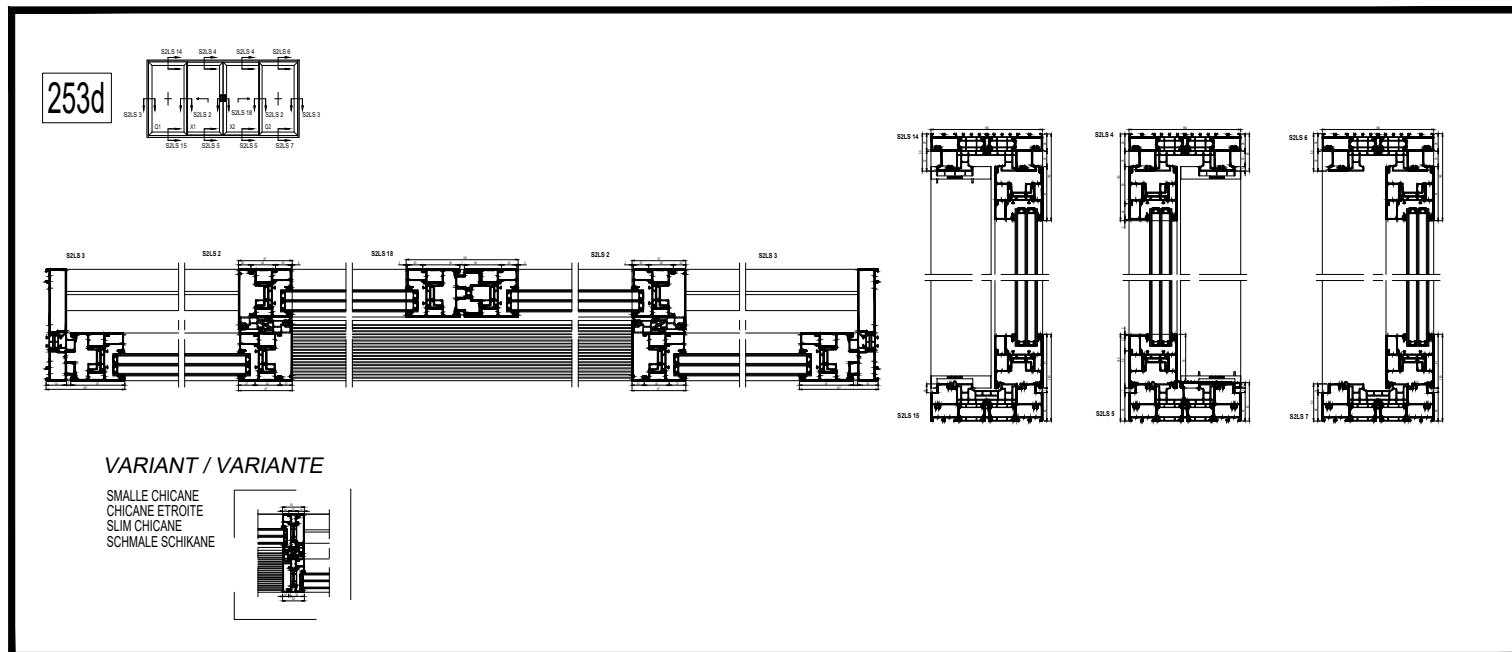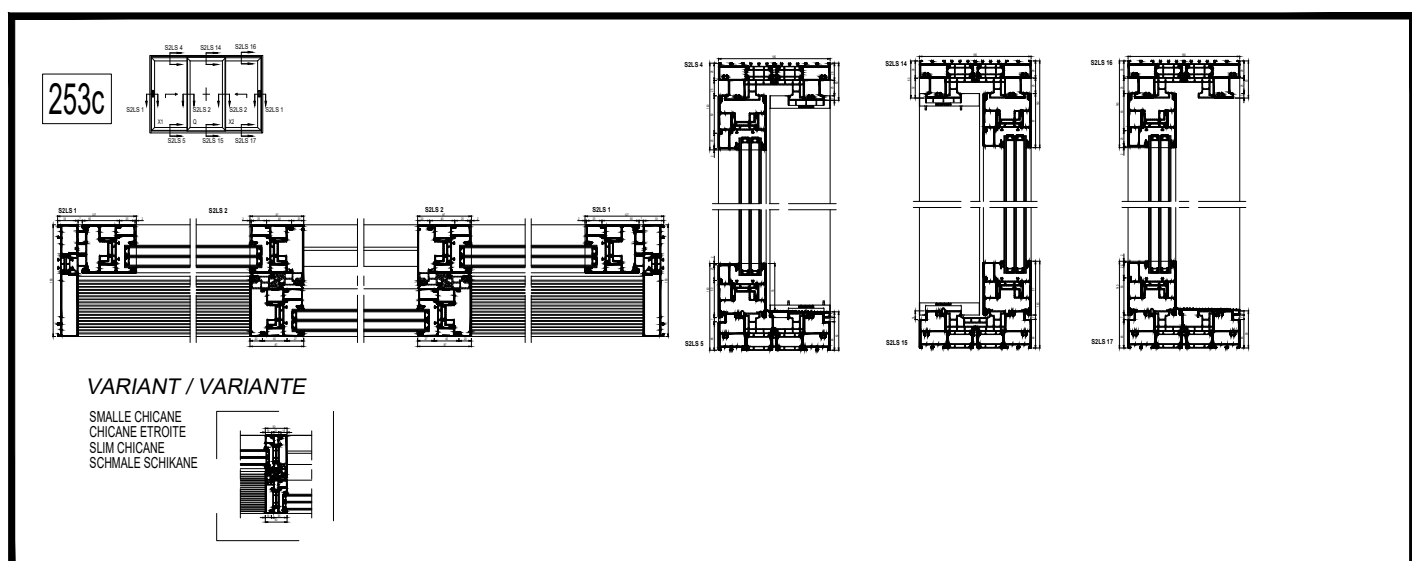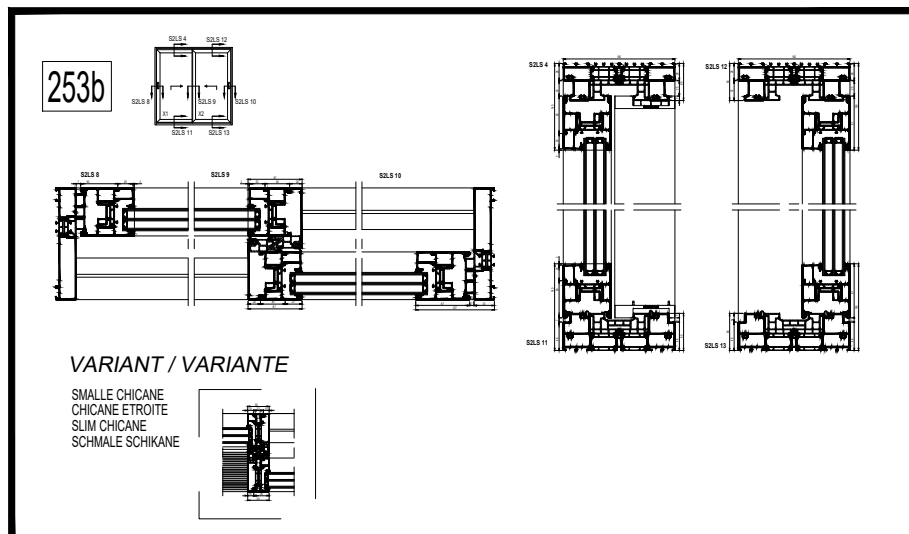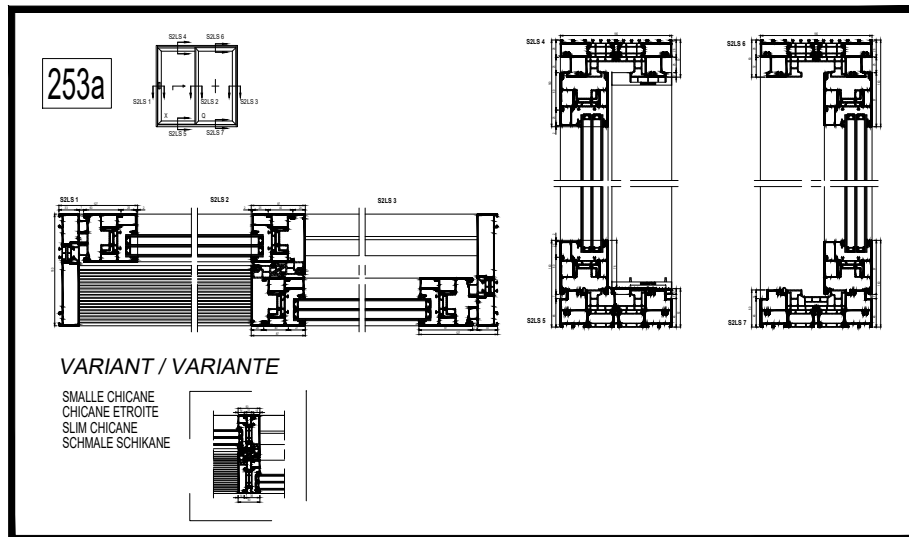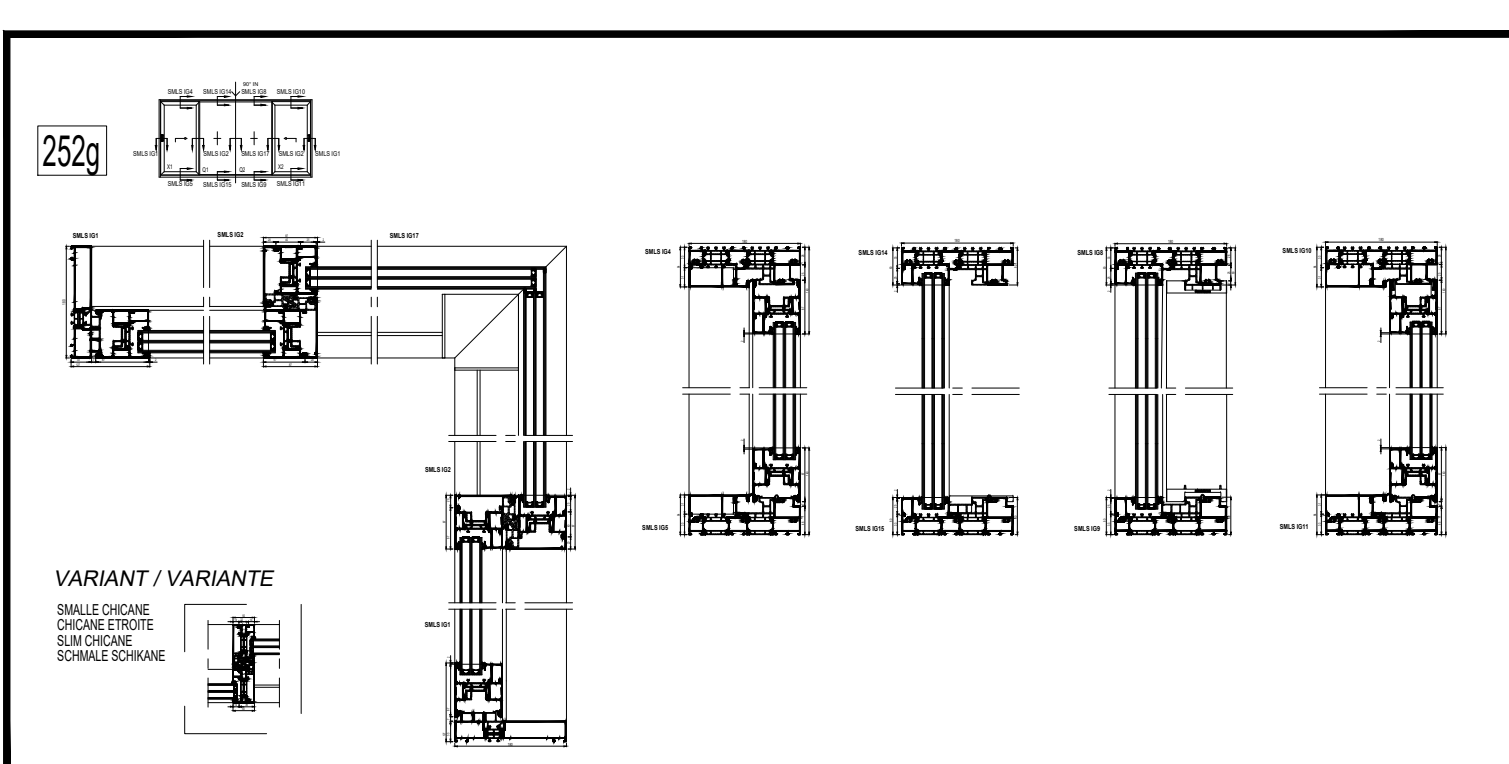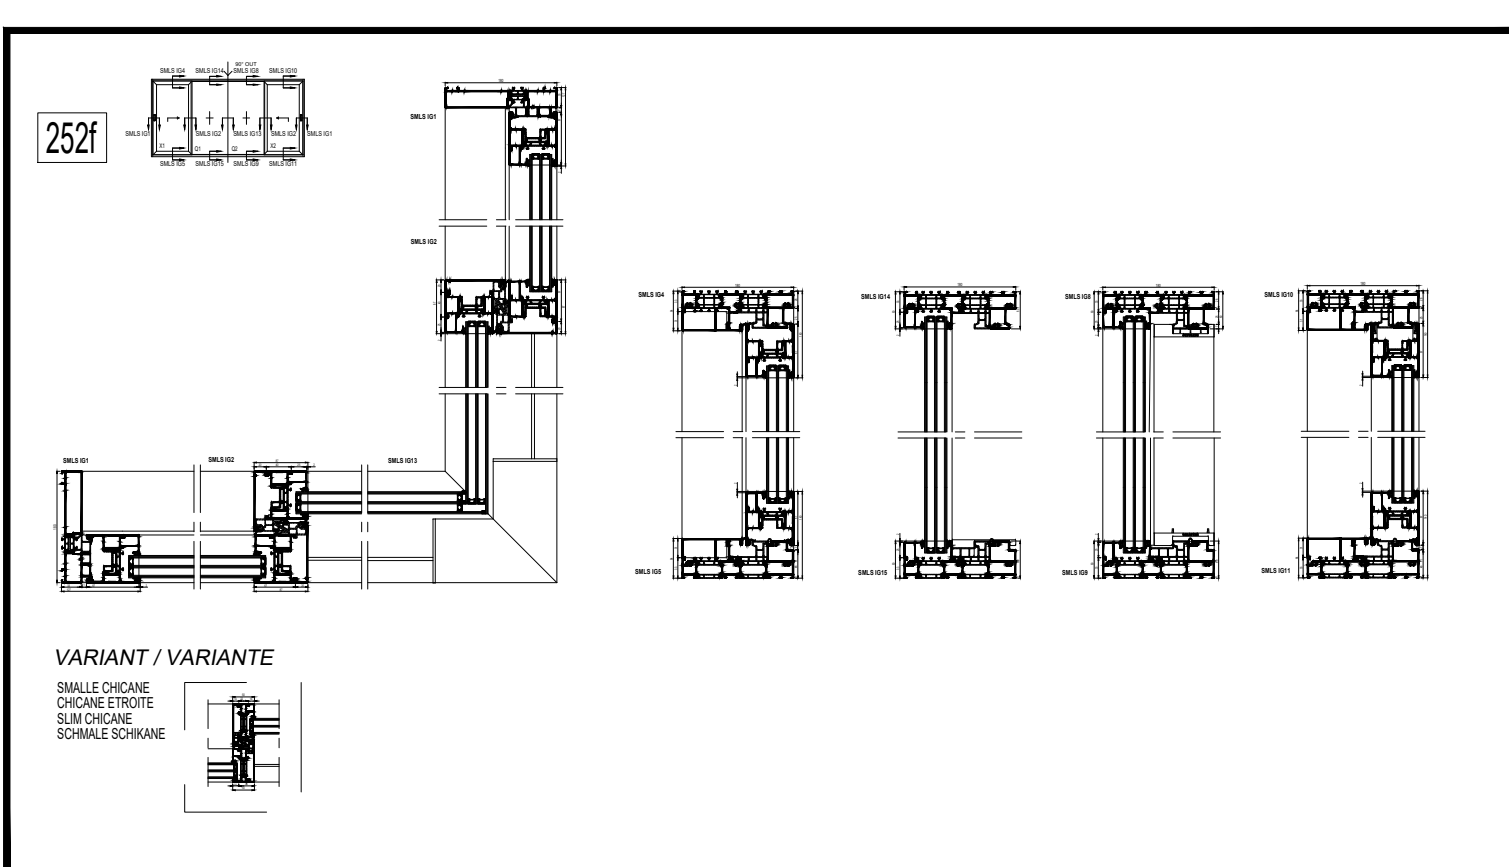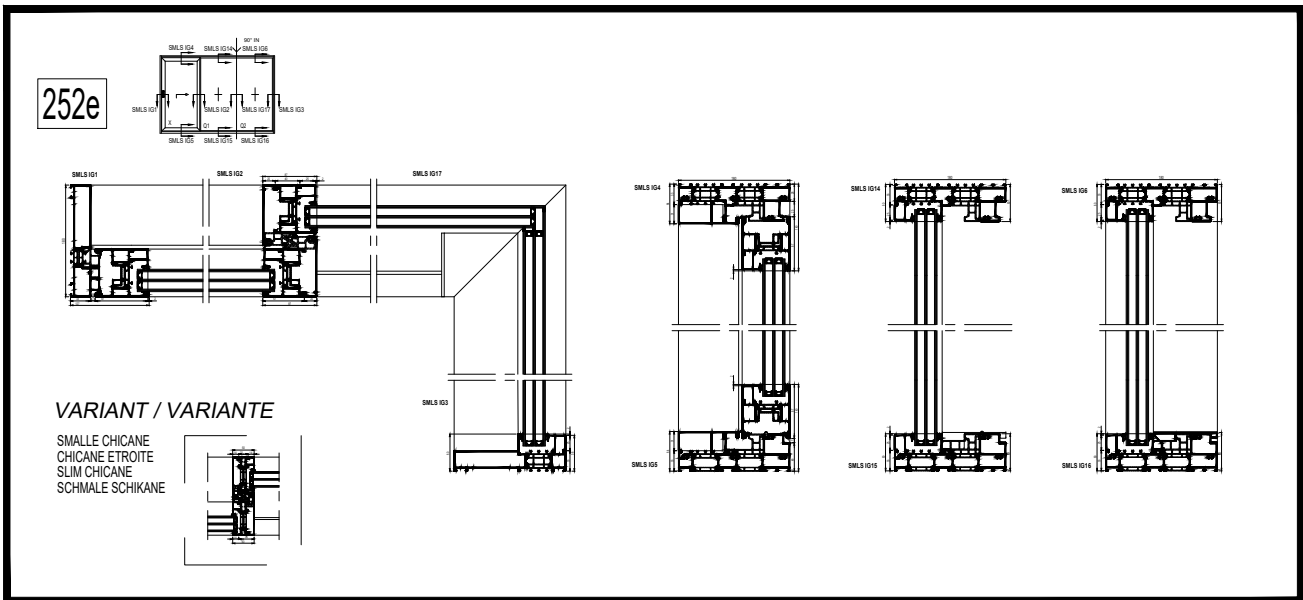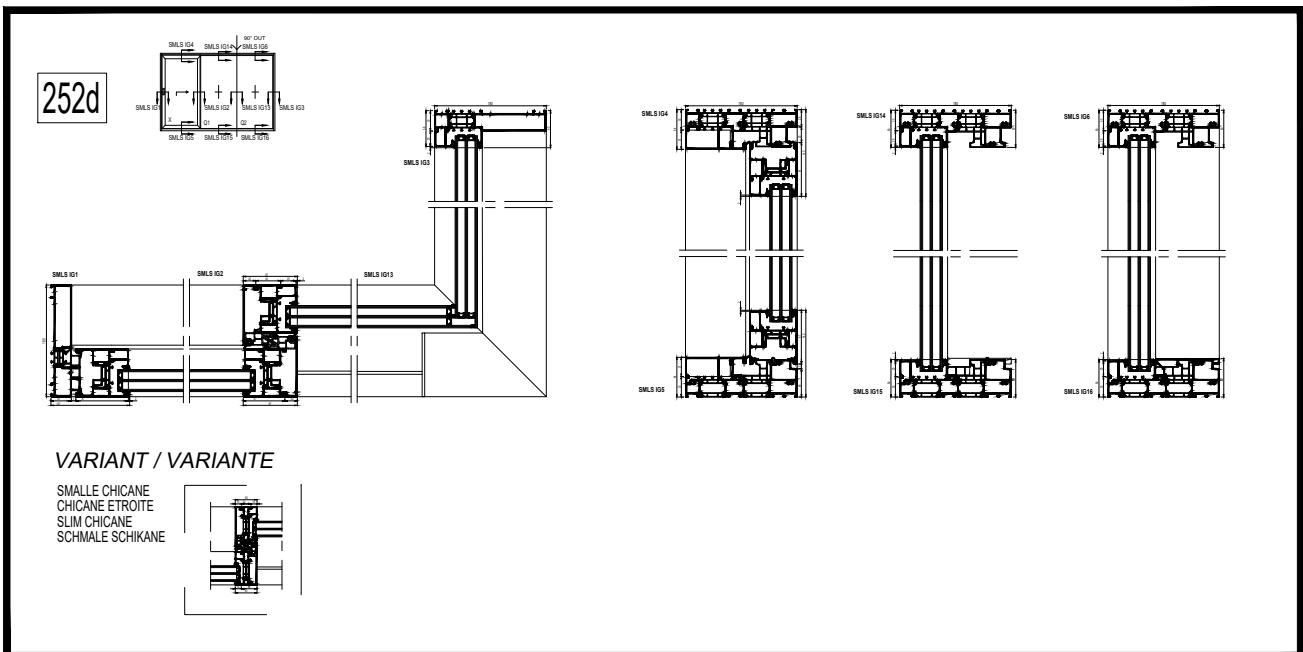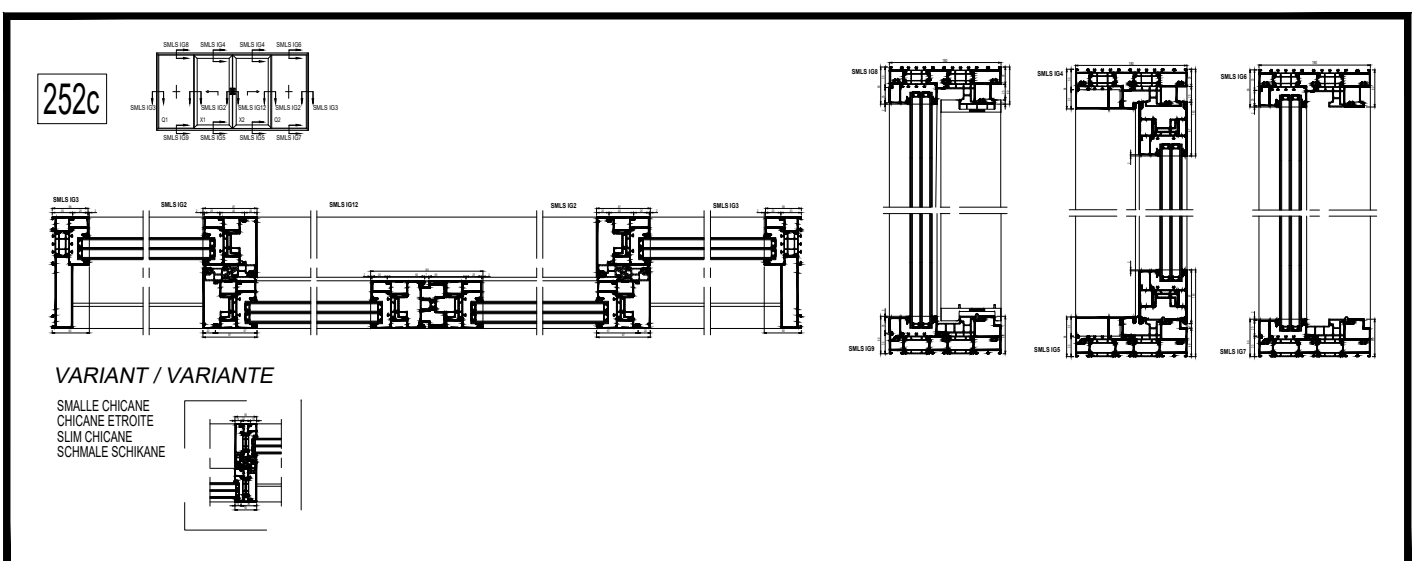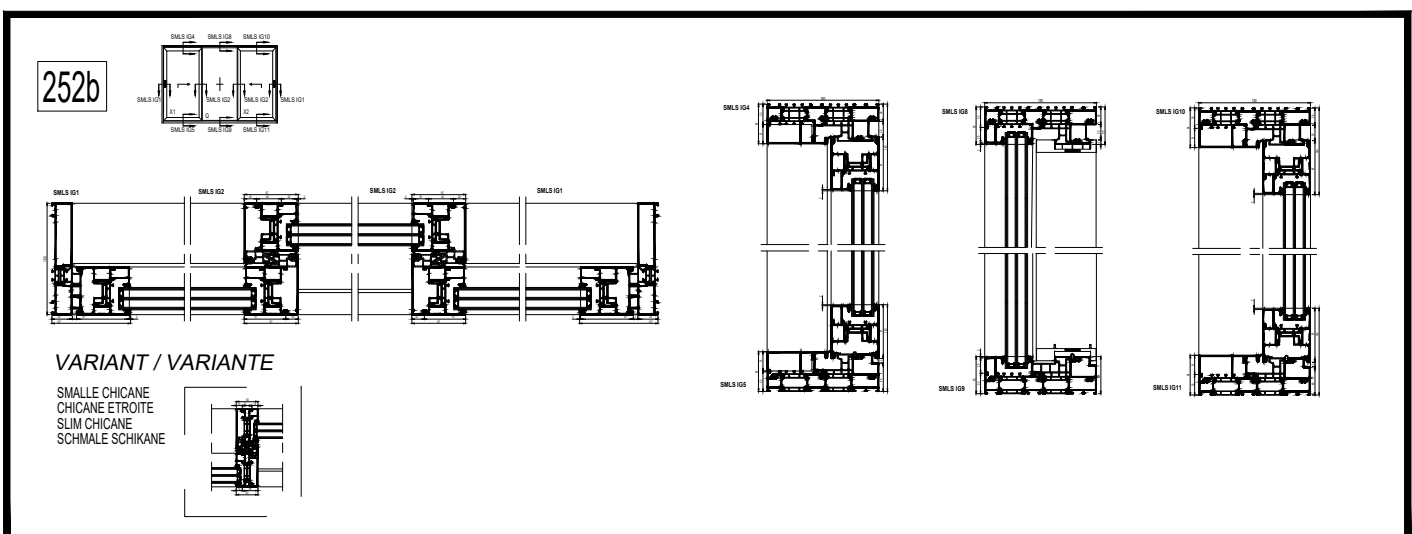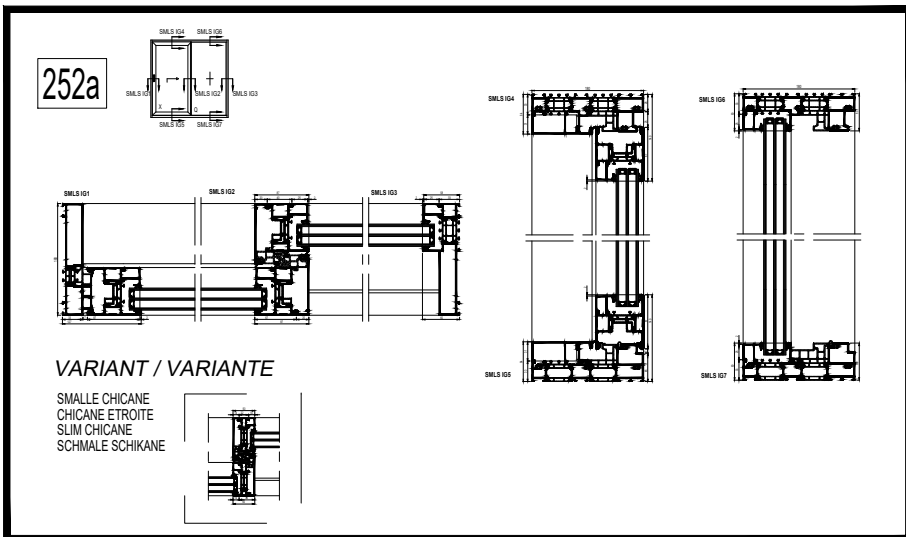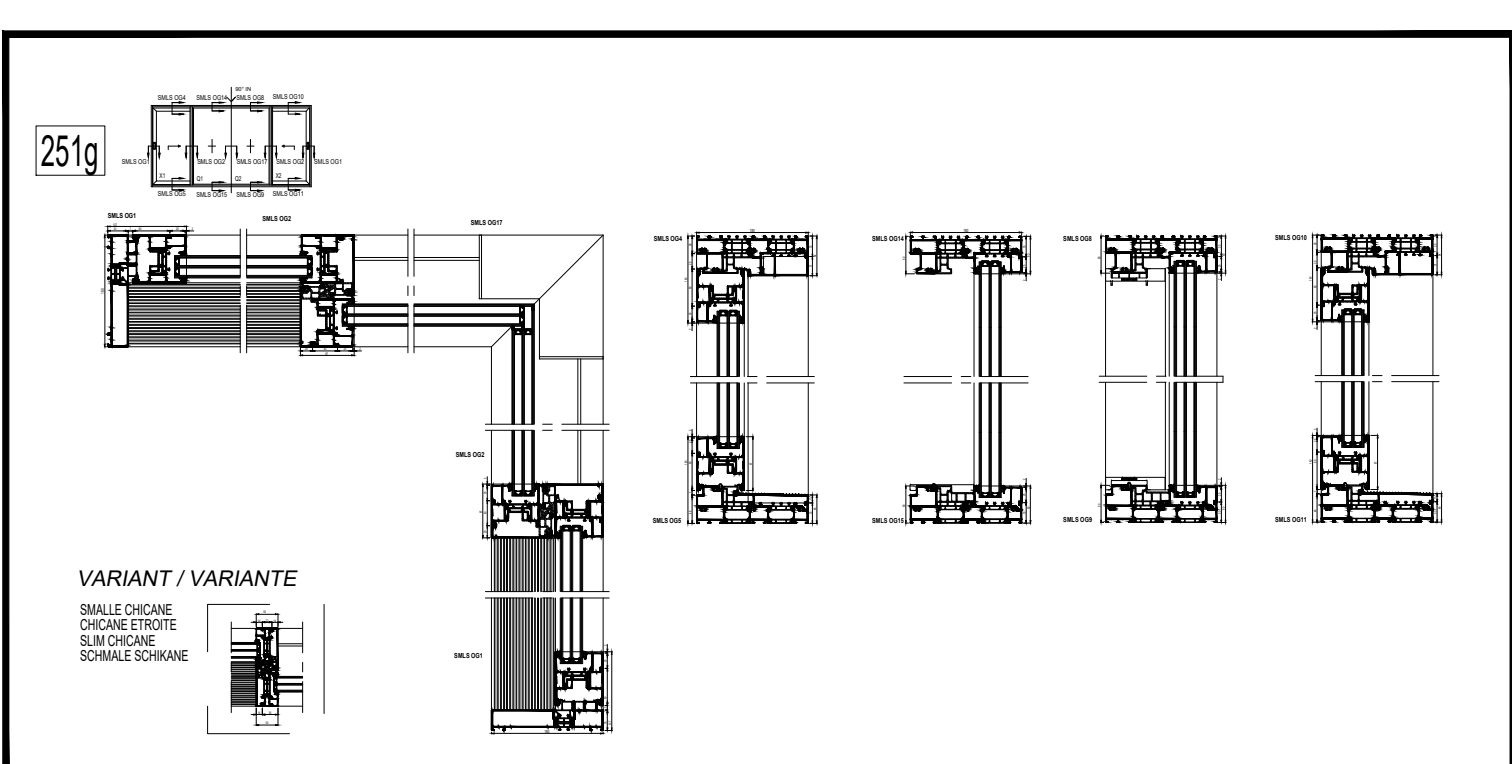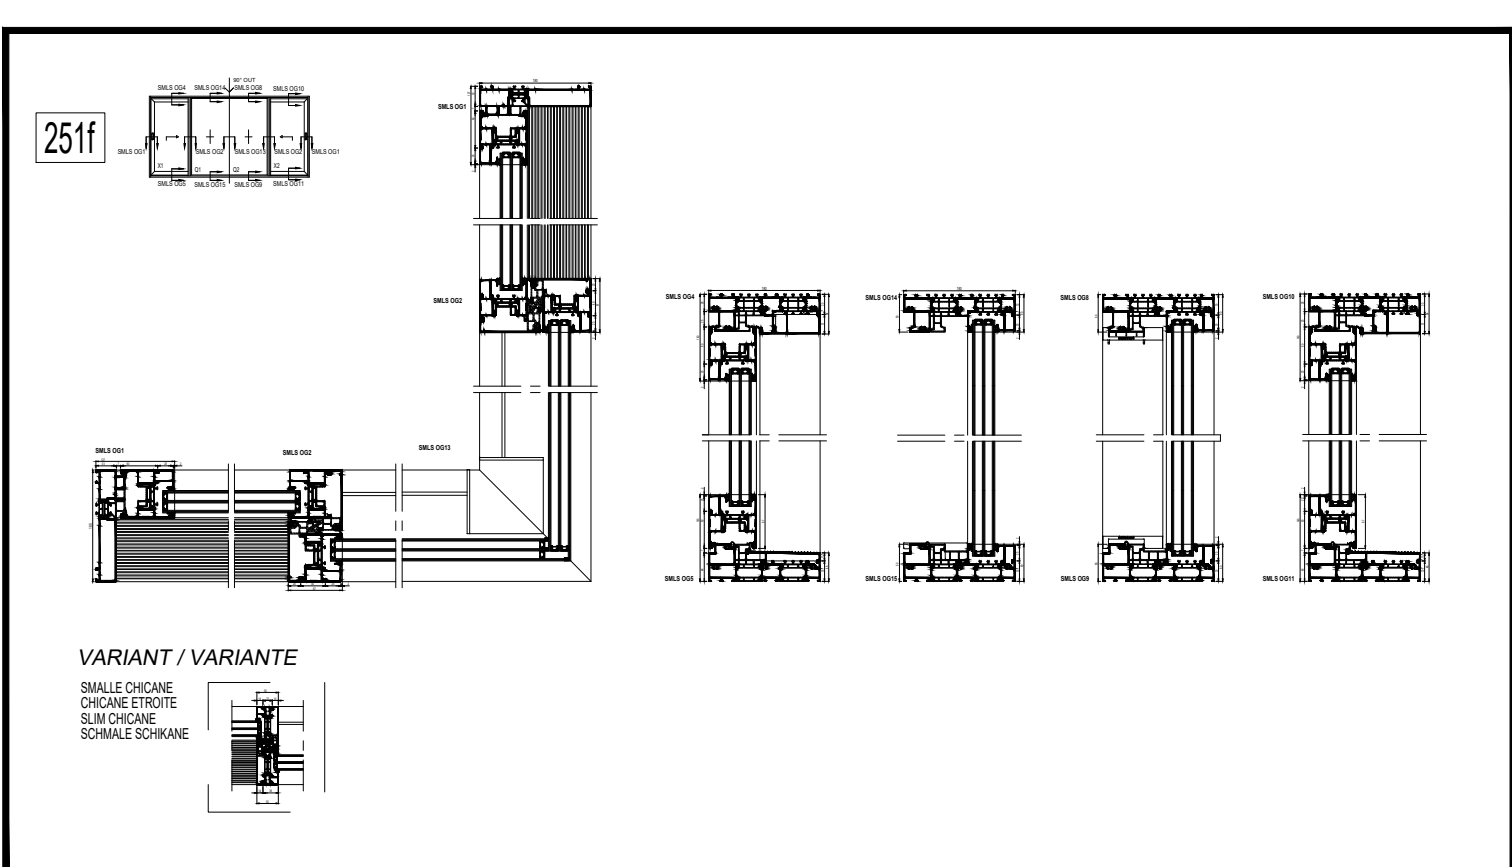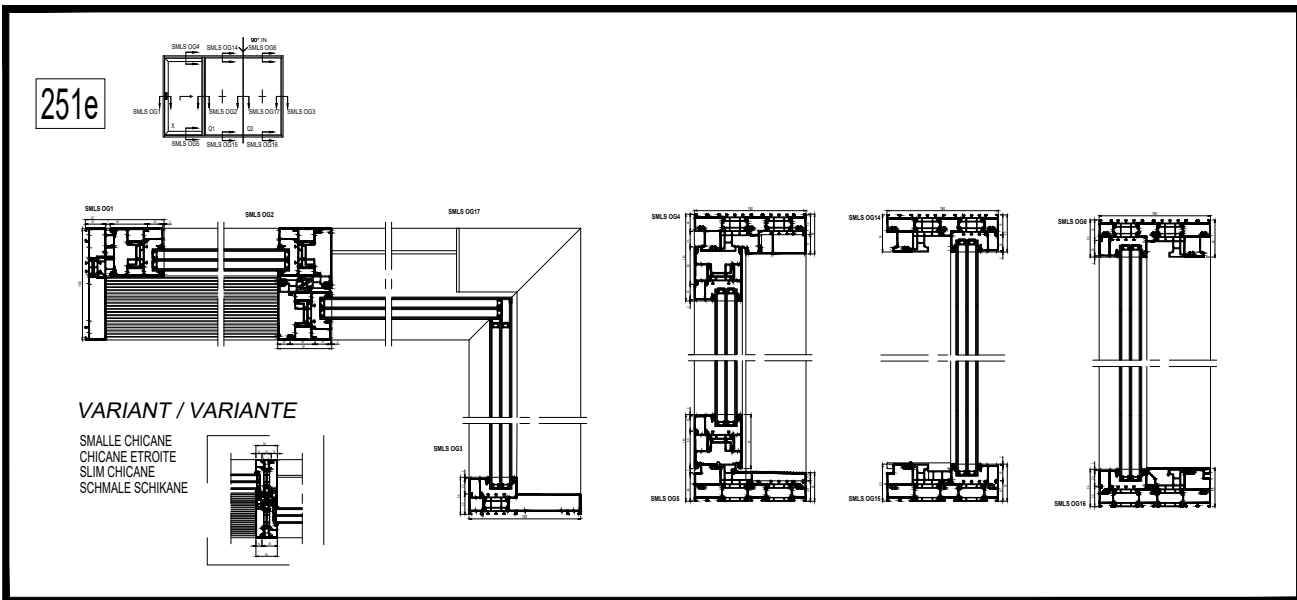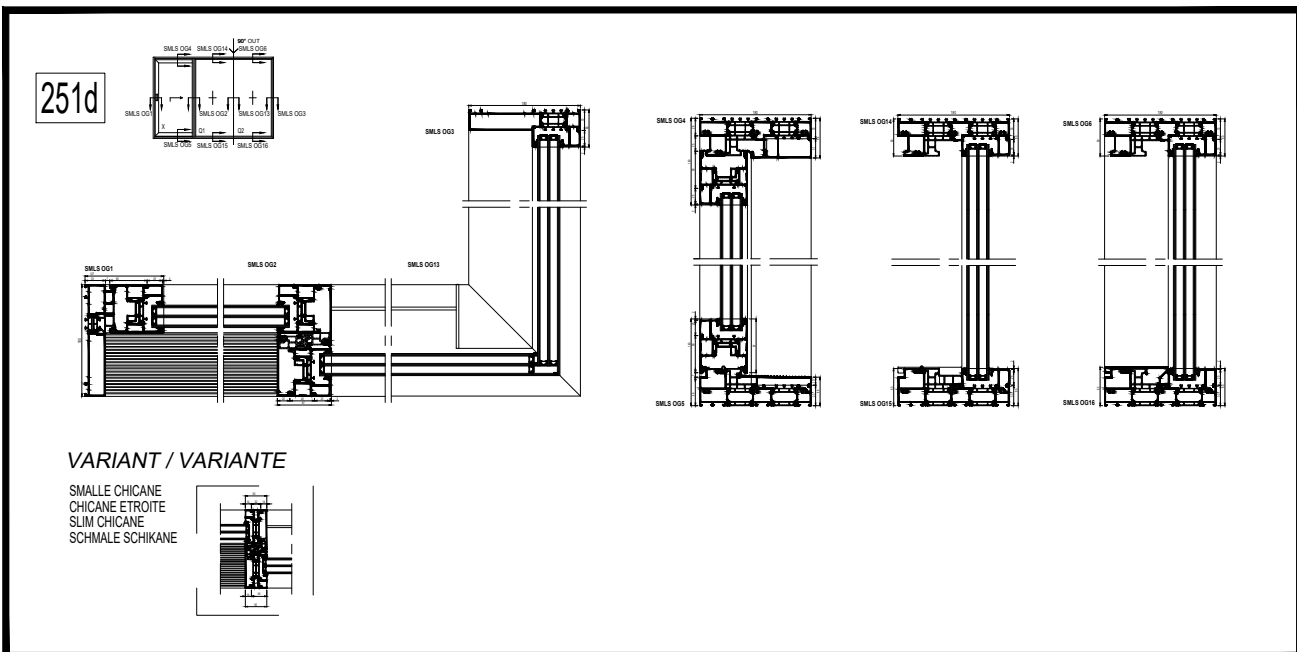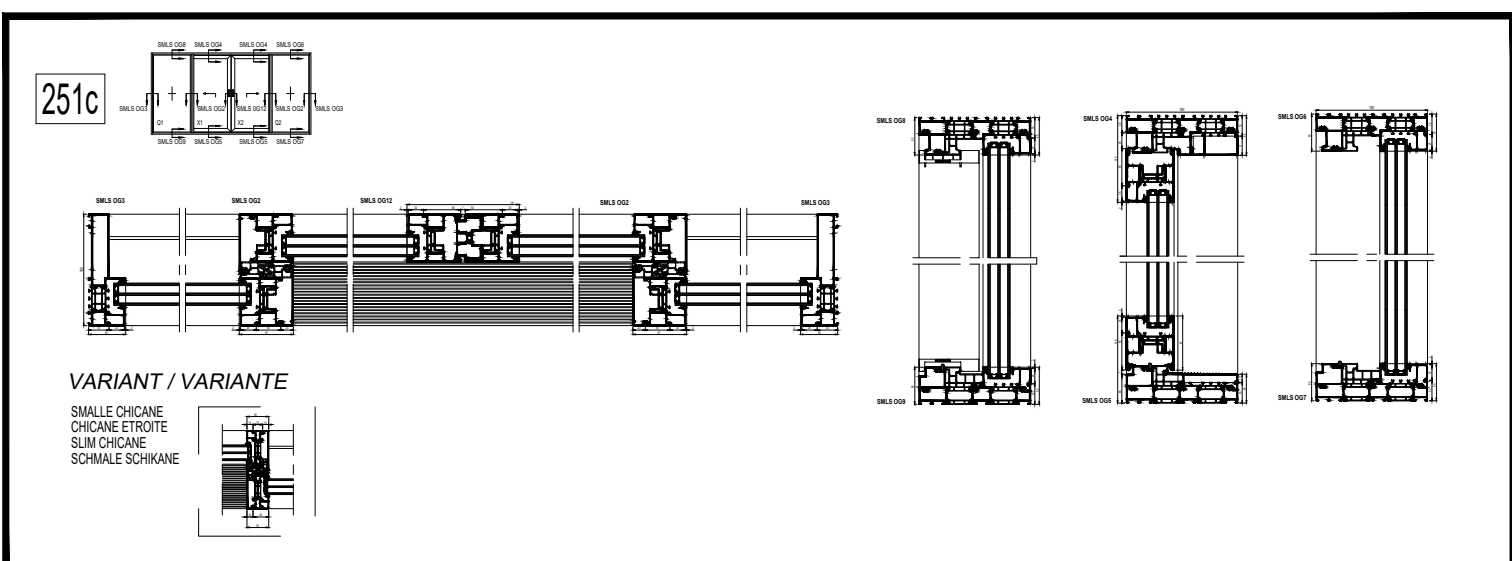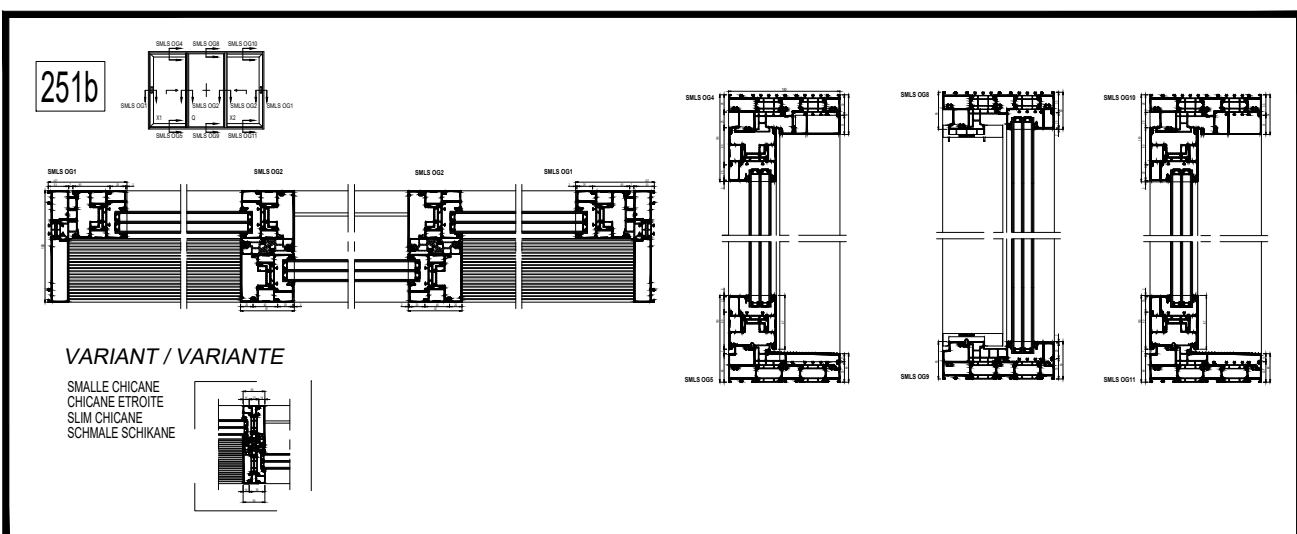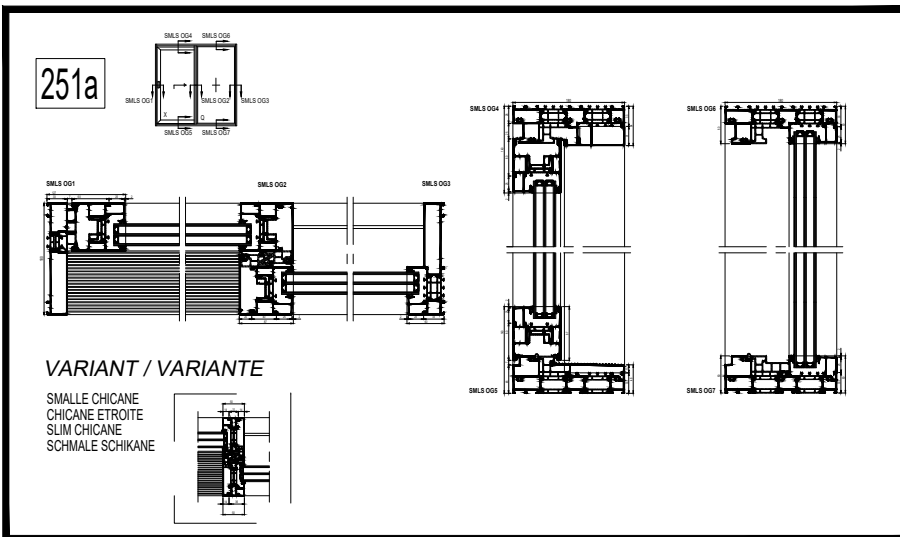

DE PROFIELKEUZE WORDT BEPALD DOOR DE MAXIMALE AFMETINGEN EN HET MAXIMALE GEWICHT VAN HET ELEMENT
NEEM CONTACT OP MET UW REINIGERS ALUMINIUM / ARRANGANT OM DE JIJSTE PROFIELKEUZE TE BEVESTIGEN
LE CHOIX DU PROFIL EST DÉFINI PAR LES DIMENSIONS MAXIMALES ET LE POIDS MAXIMUM DE L'ÉLÉMENT
VEUILLEZ CONTACTER VOTRE FABRICANT REINIGERS ALUMINIUM POUR CONFIRMER LE BON CHOIX DE PROFIL
THE PROFILE SELECTION IS DEFINED BY THE MAXIMUM DIMENSIONS AND WEIGHT OF THE ELEMENT
PLEASE CONTACT YOUR REINIGERS ALUMINIUM FABRICATOR TO CONFIRM THE RIGHT PROFILE SELECTION
DIE PROFILAUZWahl WIRD DURCH DIE MAXIMALEN ABMESSUNGEN UND DAS GEWICHT DES ELEMENTS DEFINIERT
BITTE WENDEN SIE SICH AN IHREN REINIGERS ALUMINIUM HERSTELLER UM DEN RICHTIGEN PROFILAUZWahl ZU BESTÄTIGEN

